
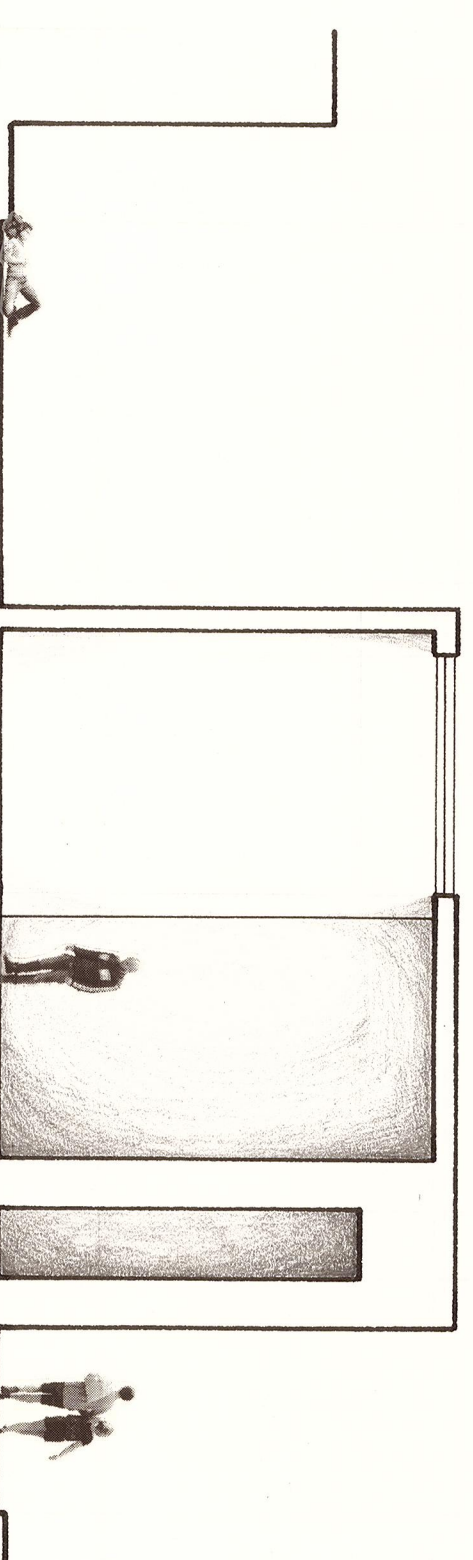


SECOND LEVEL PLAN 1/8" : 1' (2)

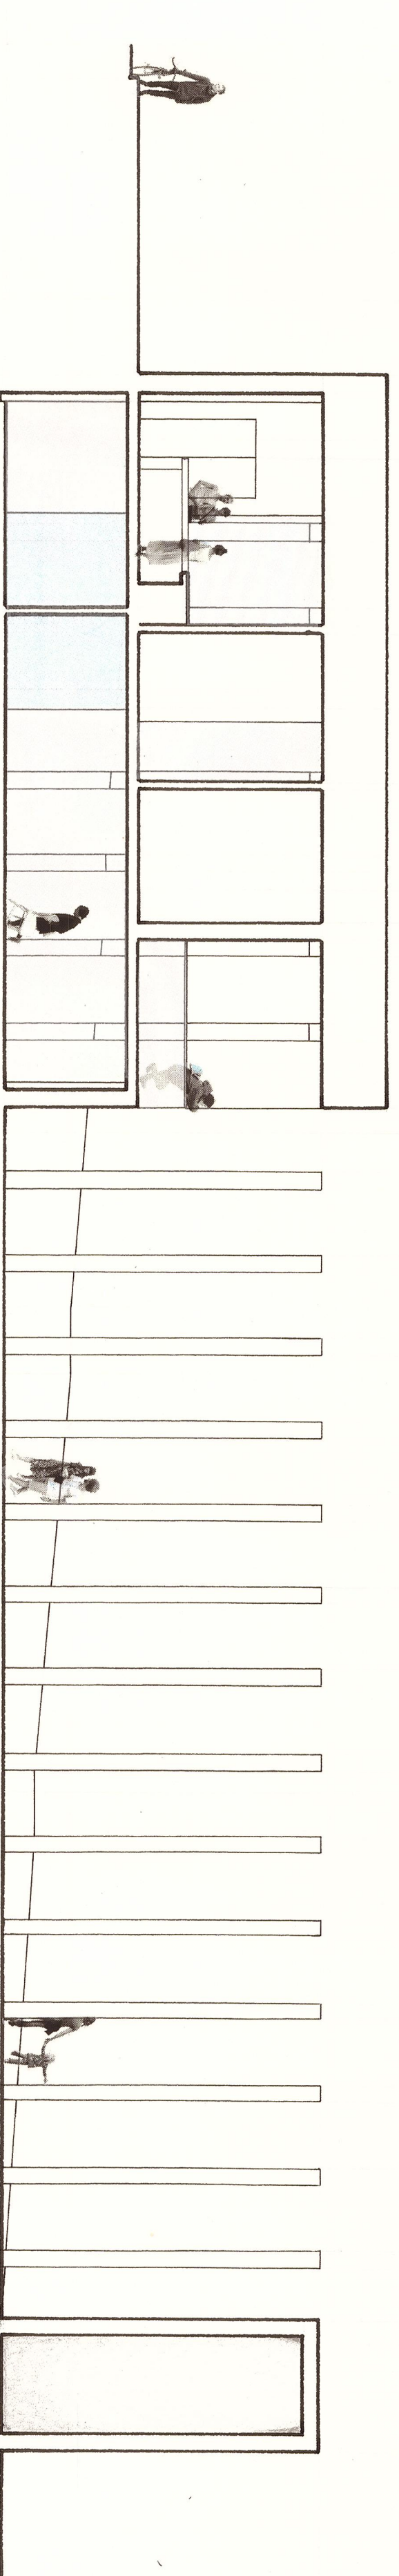

LONGITUDINAL SECTION 1/8" : 1'

A

B

C

D

E

A

B

C

D

E